


名古屋大学教養教育院プロジェクトギャラリー「clas」

052-789-4725(教養教育院)

clas-info@vision.ss.is.nagoya-u.ac.jp

- 4.4×8.5×H2.7メートル
- 壁面仕上げ:合板下地塗装用クロスに水性ペンキ
- 配線ダクト+スポットライト×15
- コンセント2口×3

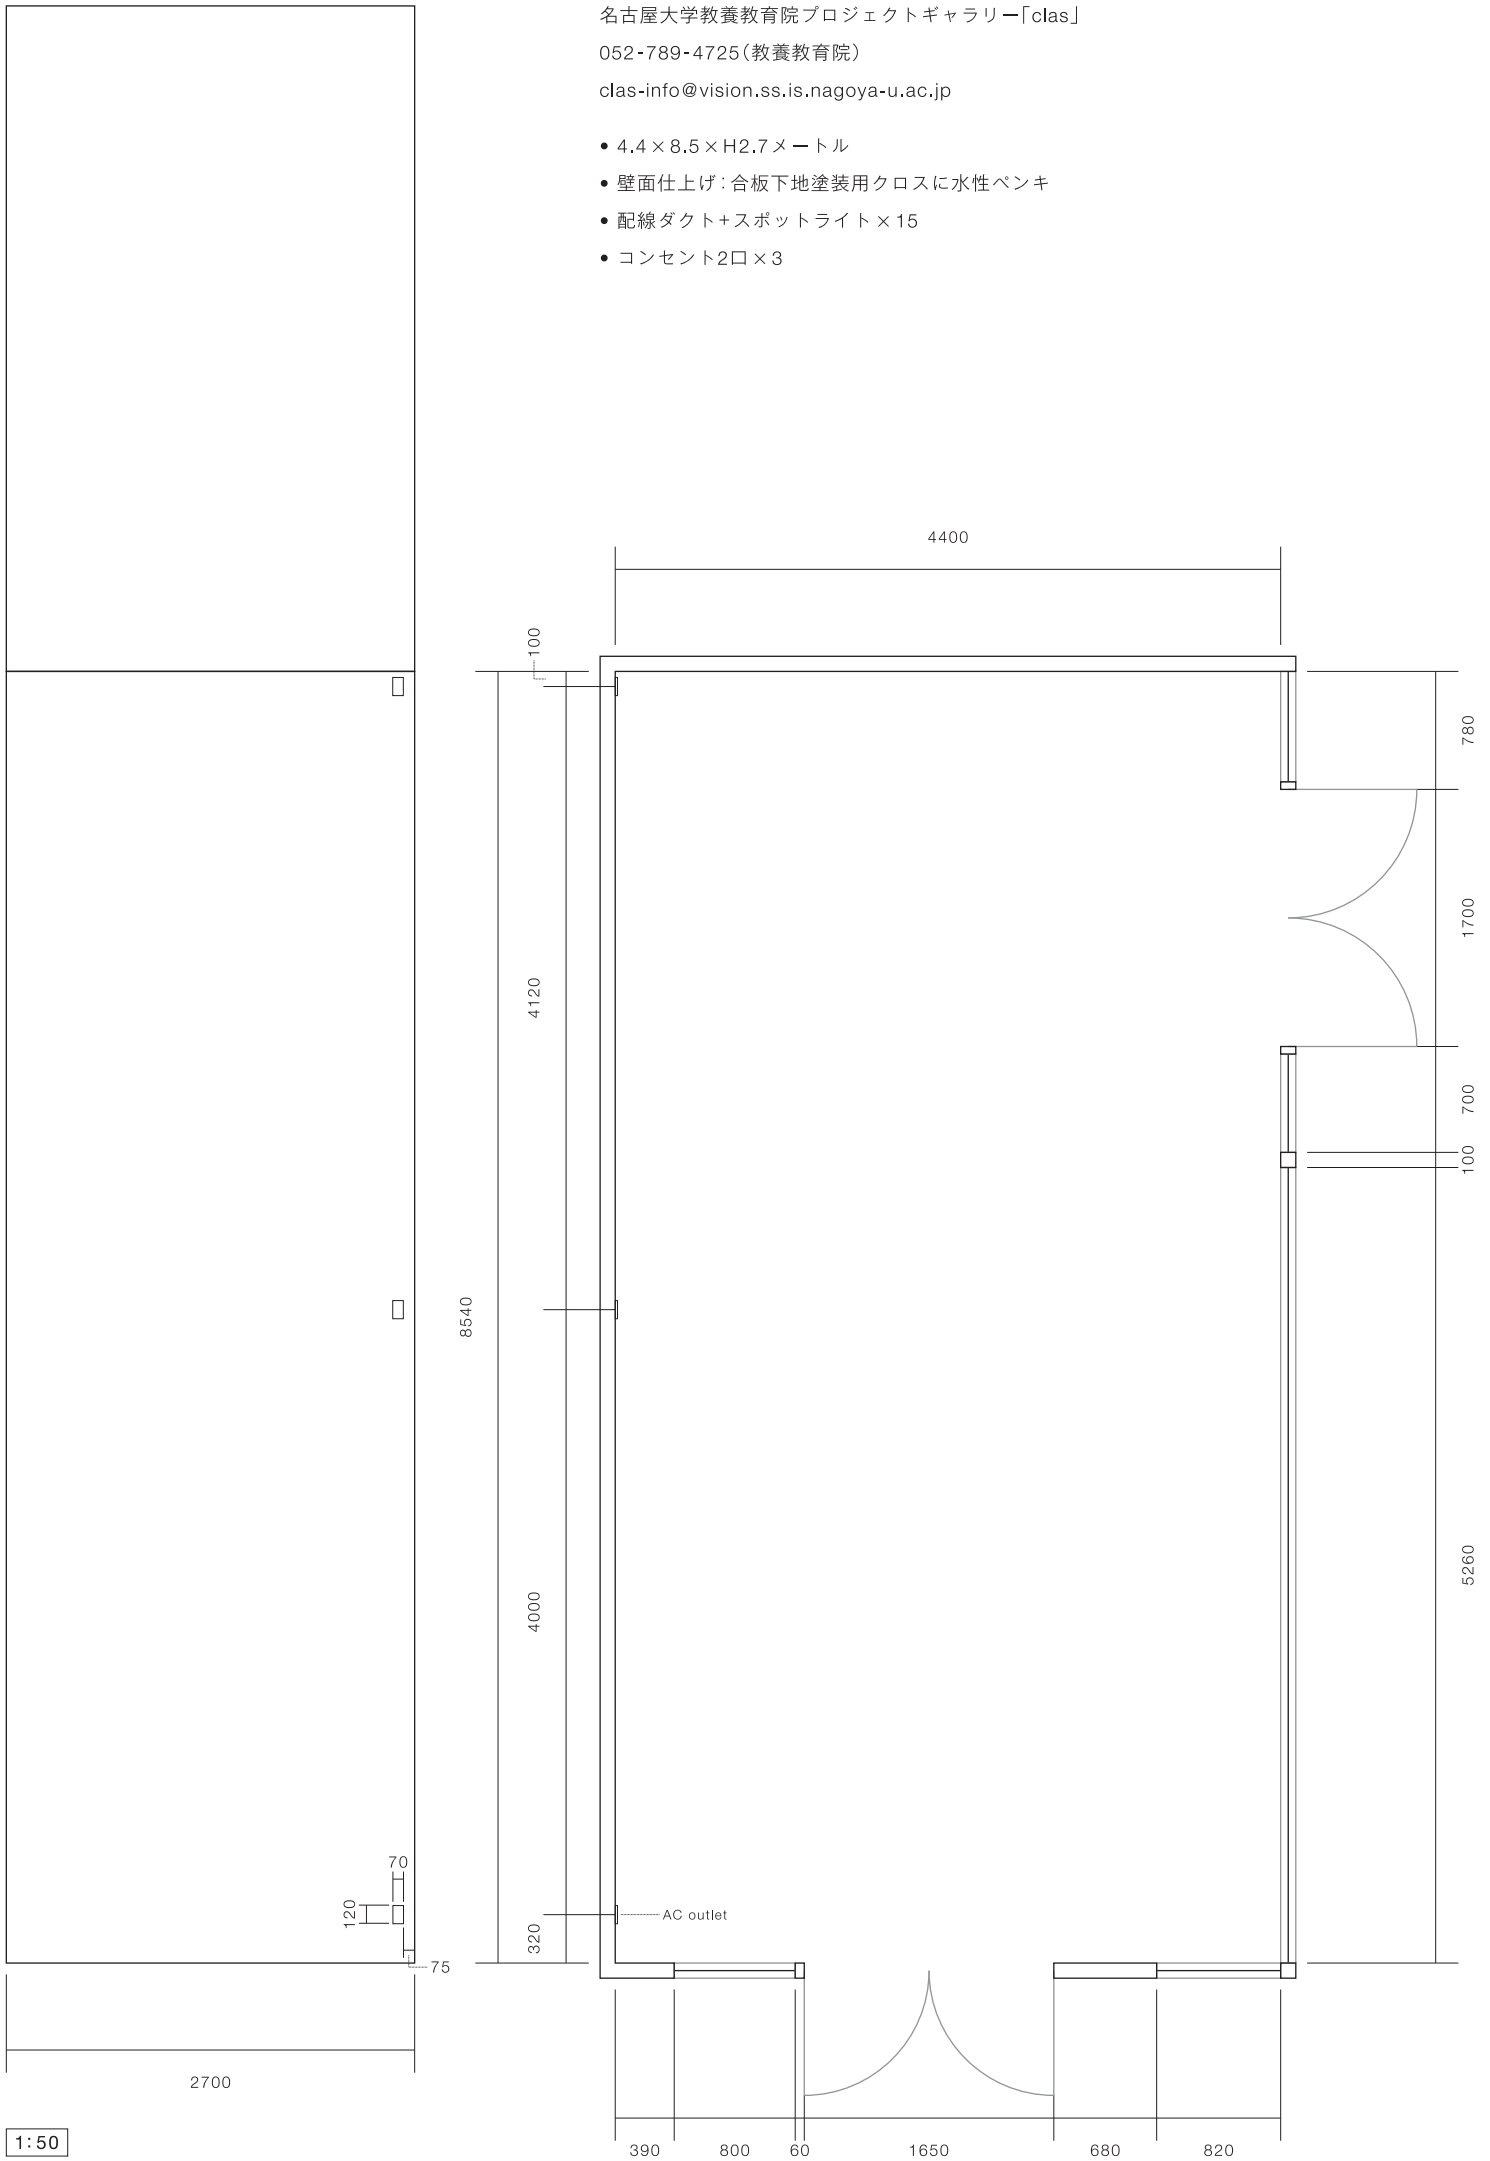

1:50